

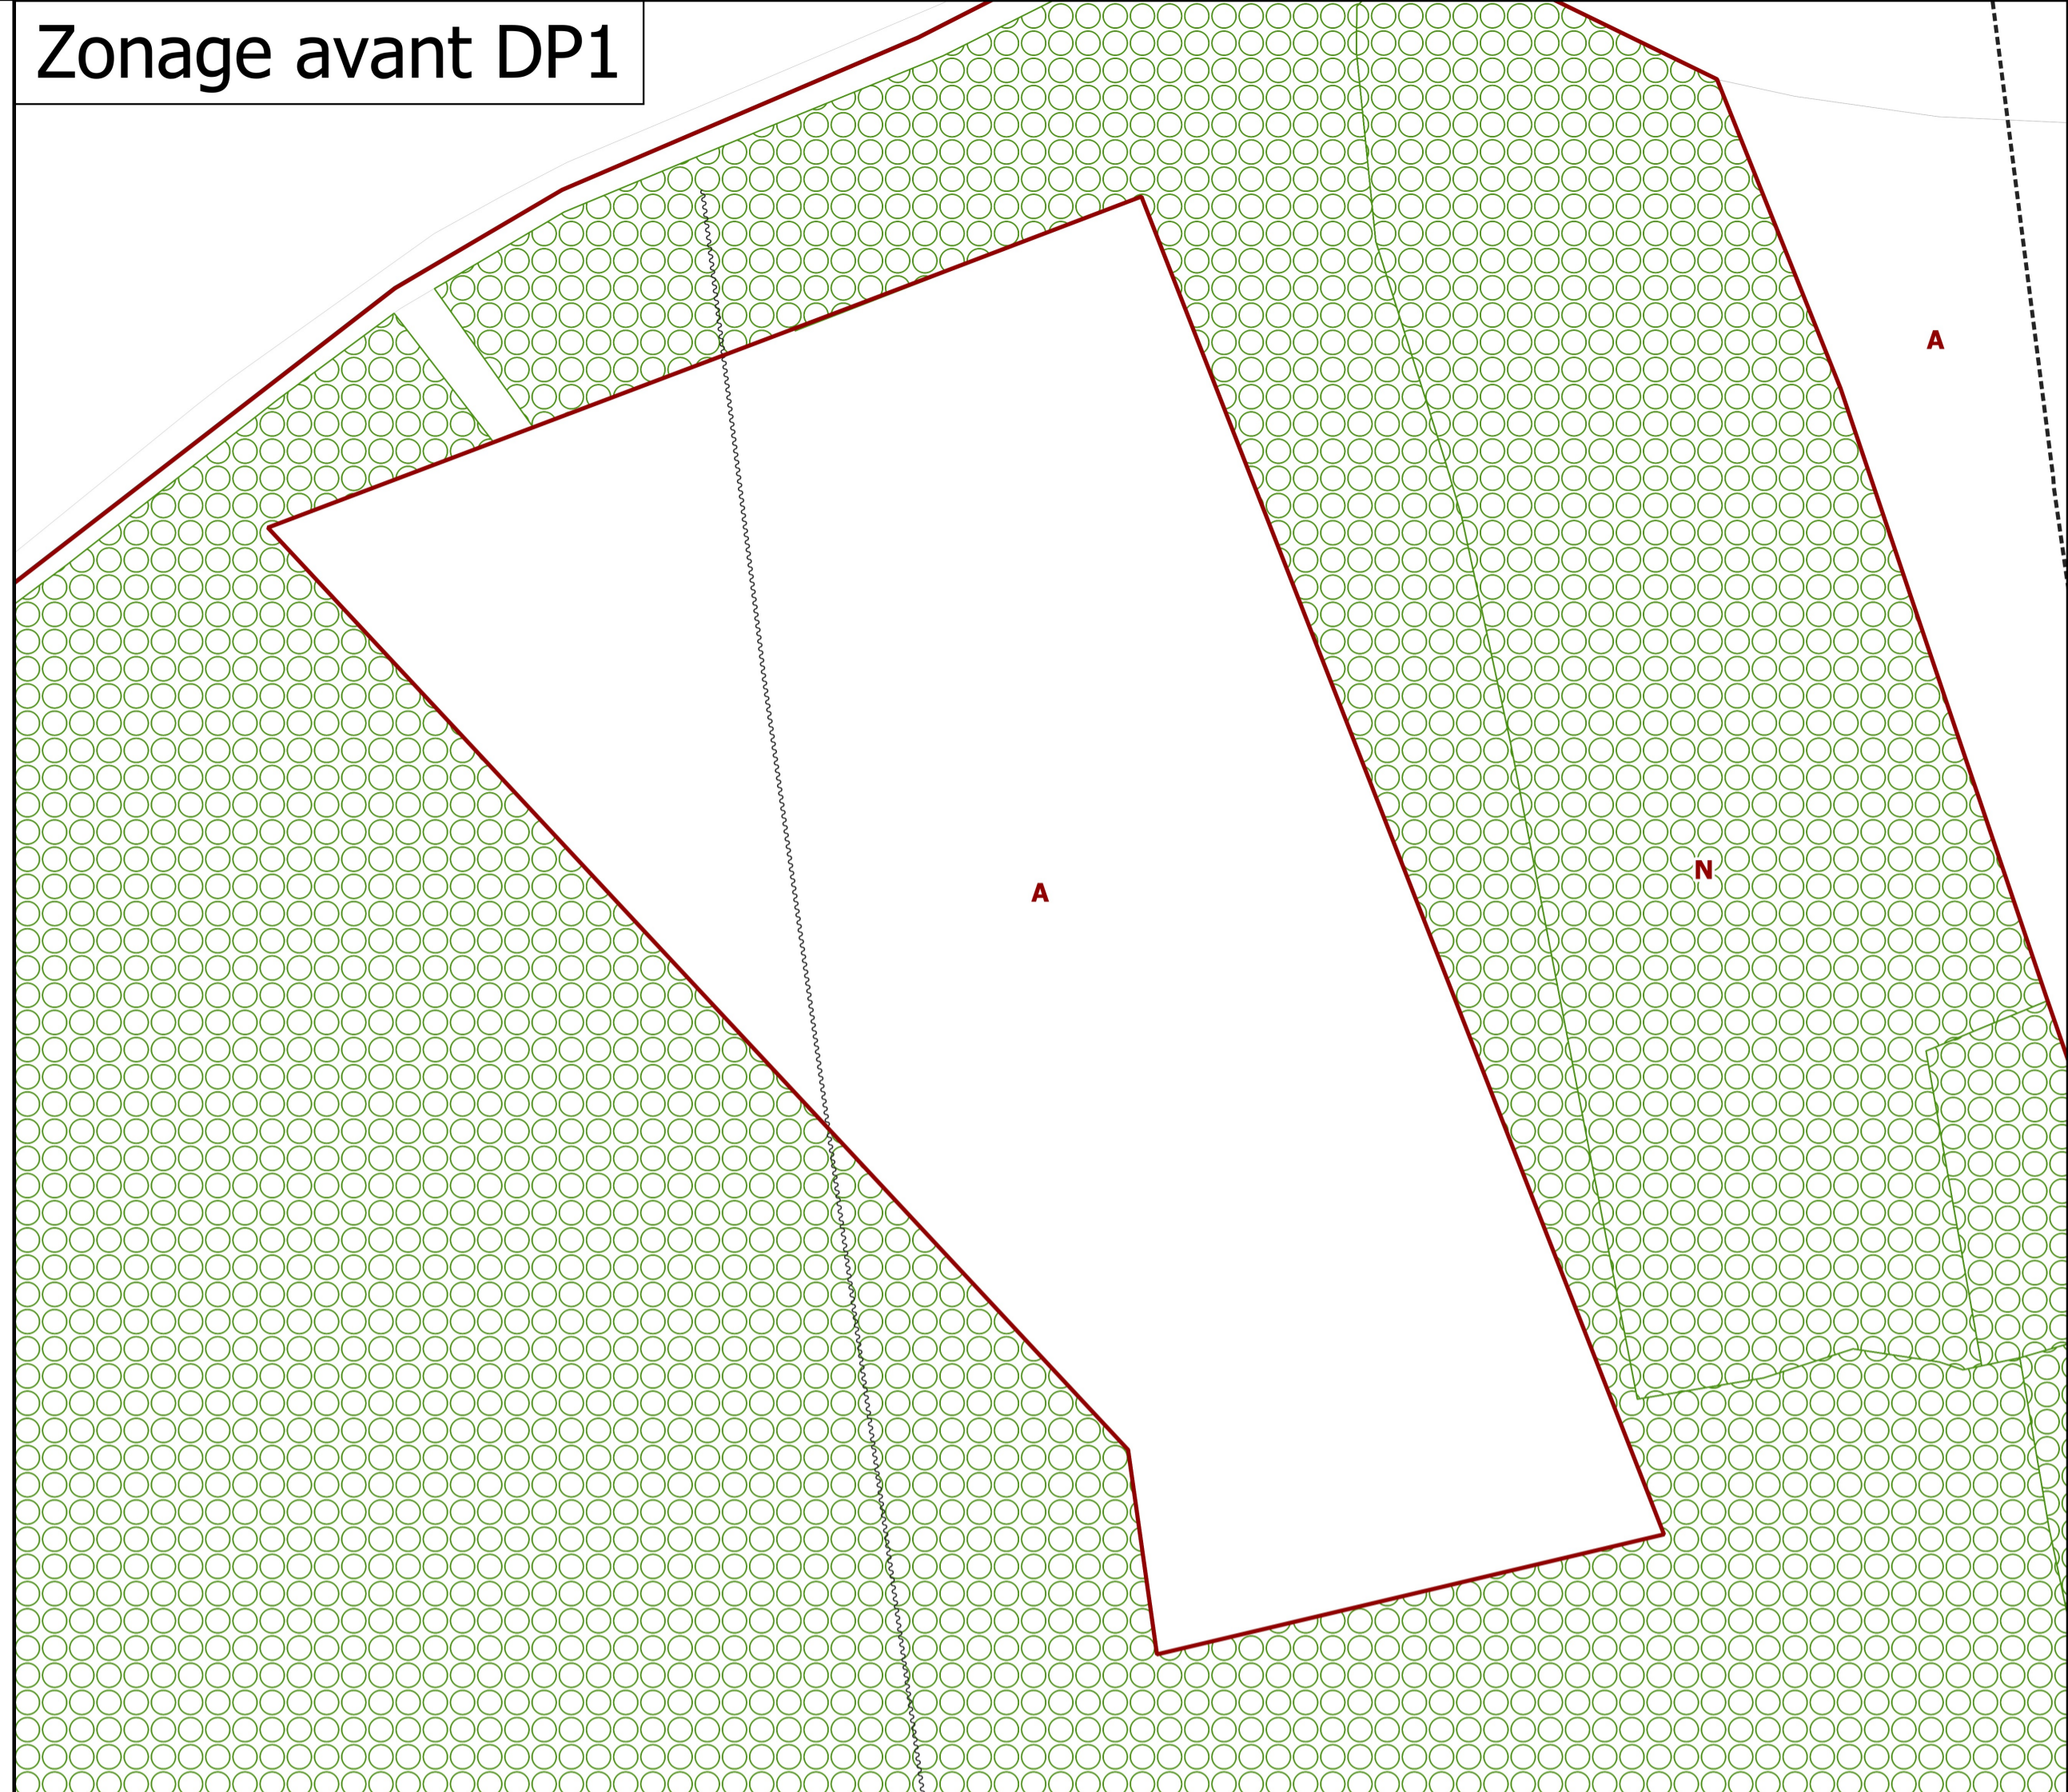
# PLAN LOCAL D'URBANISME

## 3b – Zonage avant/après déclaration de projet 1/1000

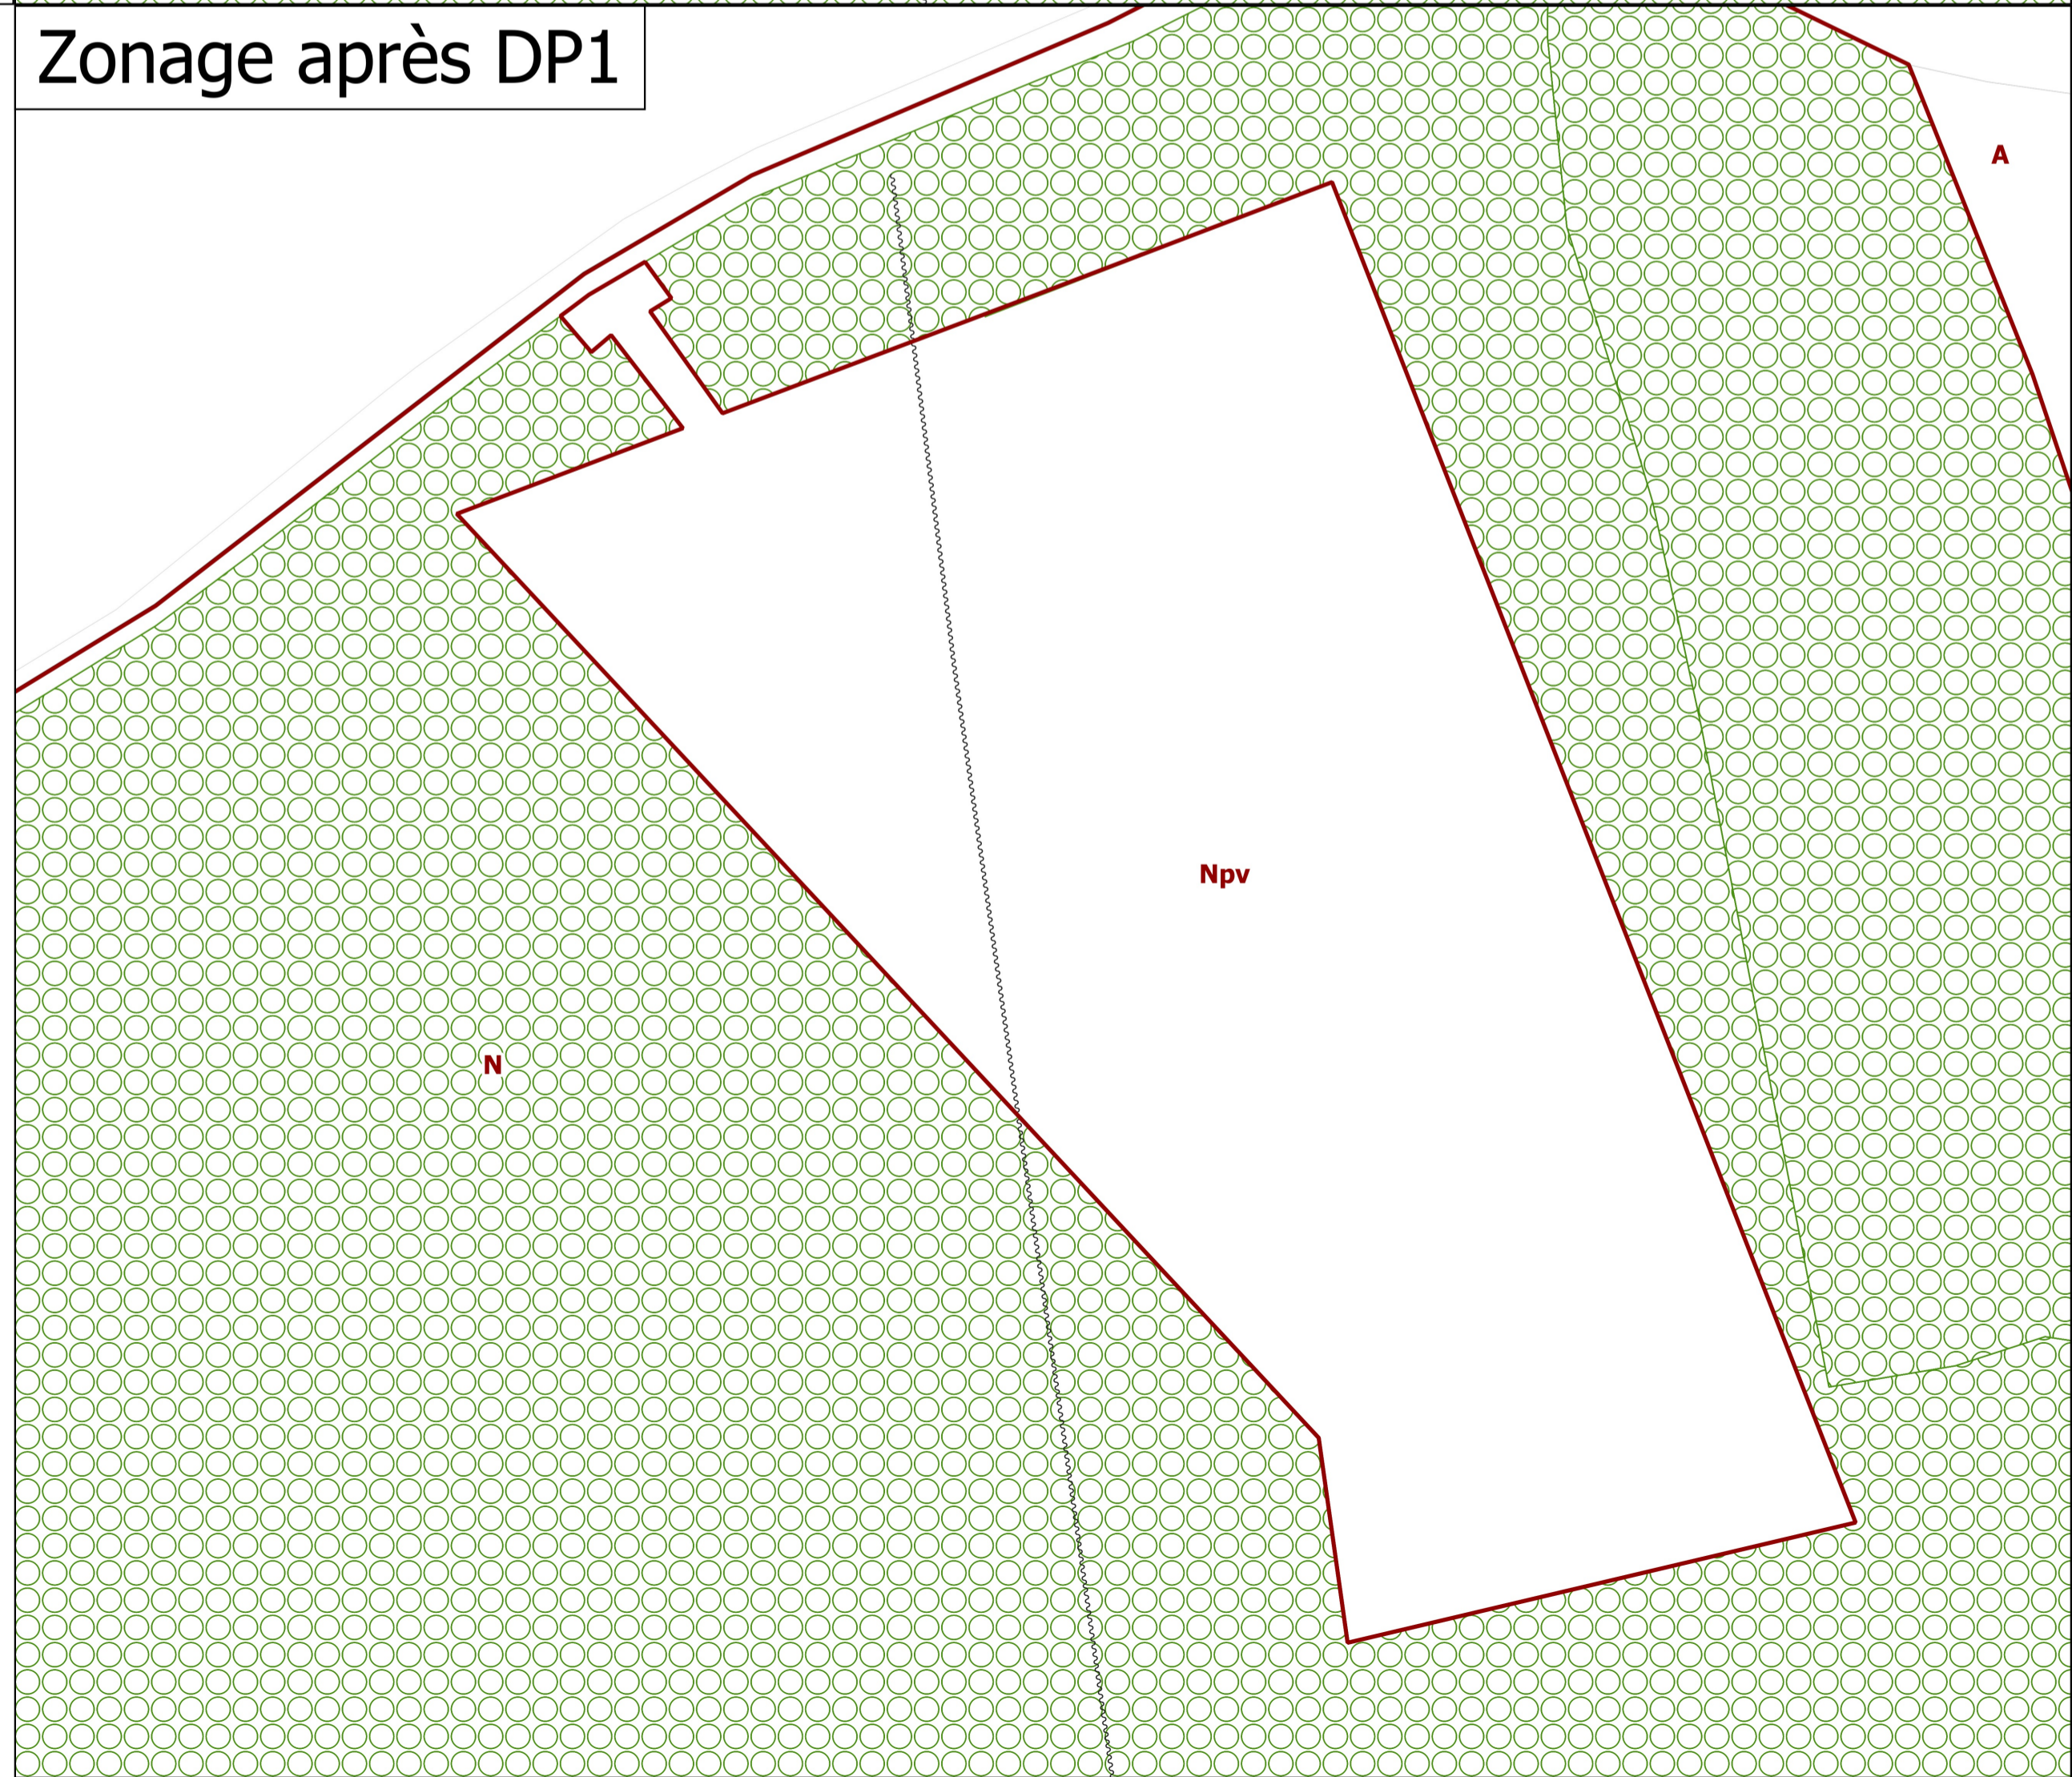
	Prescription	Arrêt	Approbation
PLU	29/08/08	03/02/12	08/03/13
Révision allégée n°1	18/10/13	25/04/14	25/04/14
Déclaration de projet n°1	19/11/21	-	4/12/23

**Le Maire,  
Simone ROY**

### Zonage avant DP1



### Zonage après DP1



#### Zone Agricole

**A** Zone agricole

#### Zone Naturelle

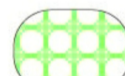
**N** Zone naturelle

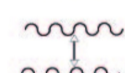
**Npv** Zone naturelle destinée aux activités de production d'énergie renouvelable, solaire ou photovoltaïque

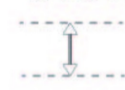
#### Autres

 Limite de zone

 Haie protégée au titre de l'article L .151-23 du Code de l'Urbanisme

 Espace Boisé Classé (EBC) - article L .113-1 du Code de l'Urbanisme

 Fuseau de nuisances sonores (distance calculée depuis le bord de la voie)

 Application de l'article L.111-6 du Code de l'Urbanisme interdisant les constructions nouvelles aux abords des axes routiers (distance calculée depuis l'axe de la voie)